


Corridorflat Type 1

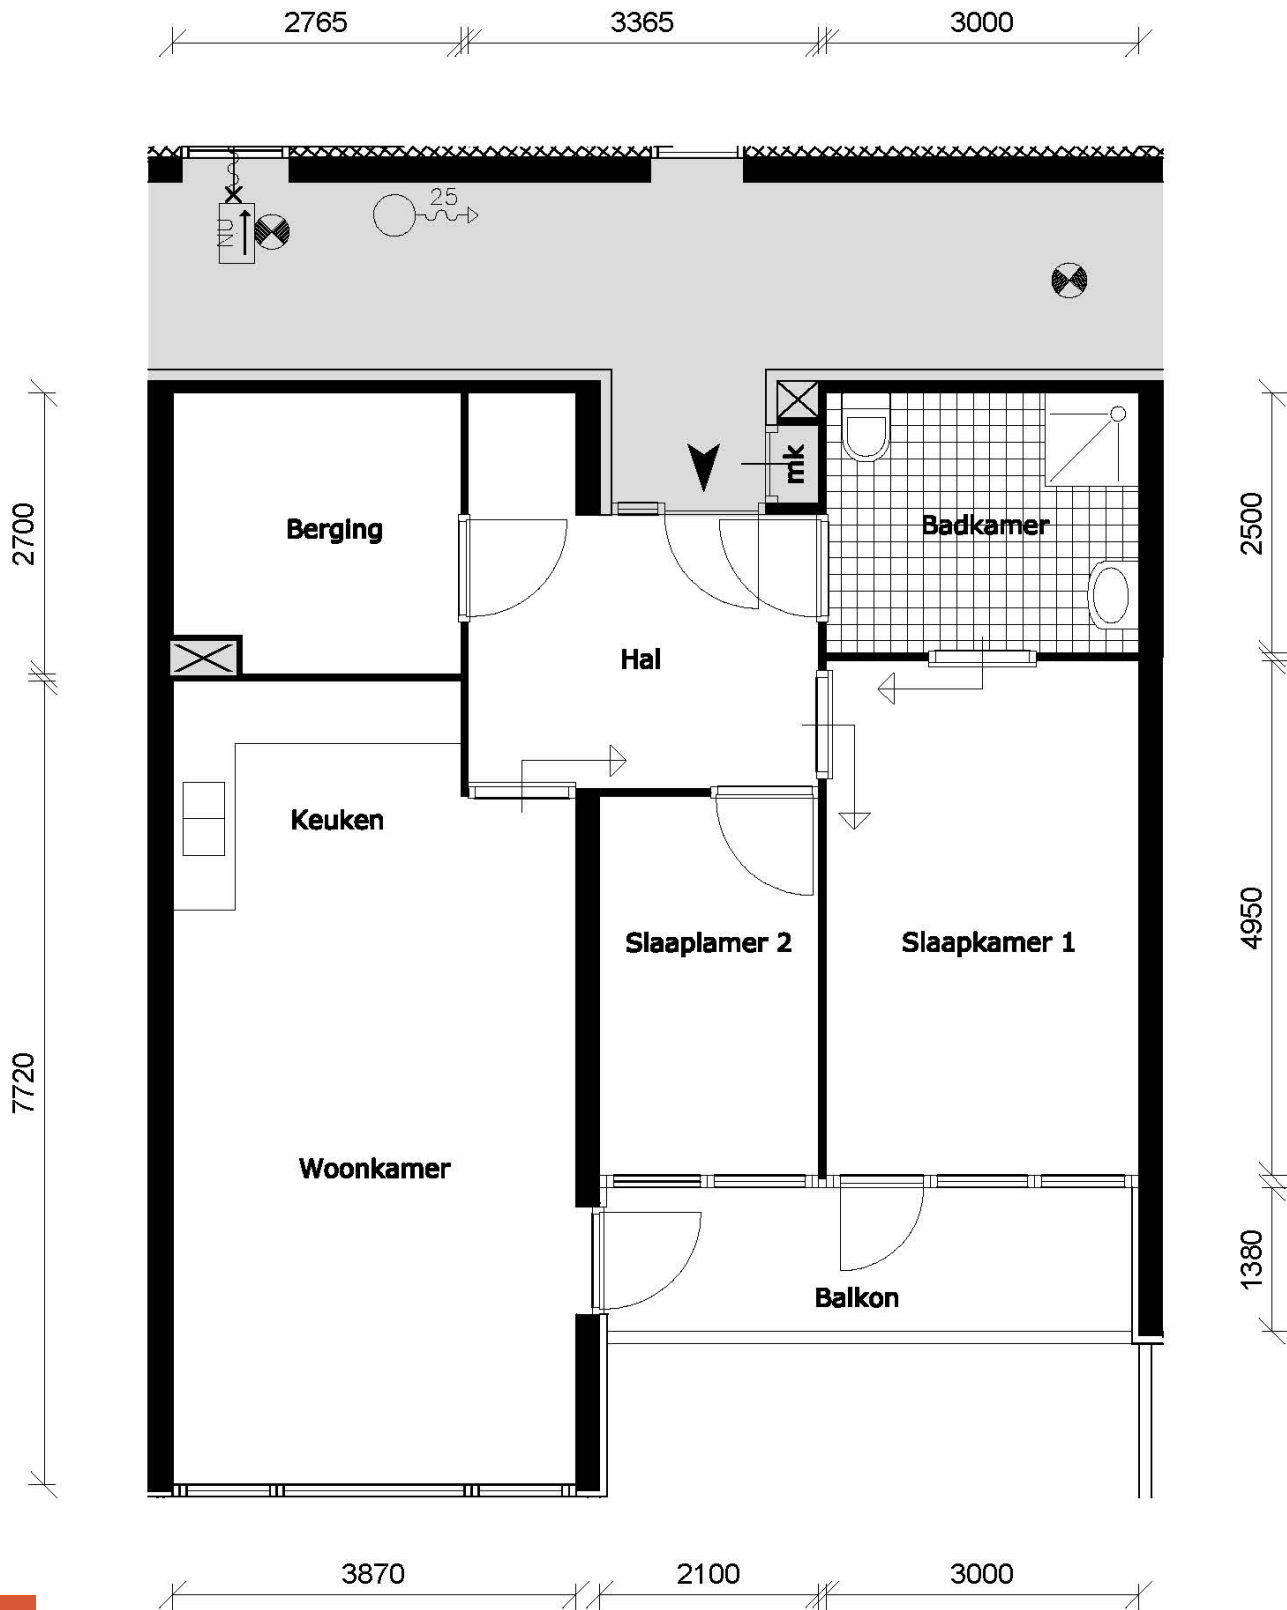

Woningtype: 1	75,6 m ² NVO
Woonkamer + keuken	28,8 m ² NVO
Slaapkamer 1	14,7 m ² NVO
Slaapkamer 2	7,6 m ² NVO
Badkamer	7,4 m ² NVO
Hal/Entree	9,9 m ² NVO
Berging	7,2 m ² NVO

NVO = netto vloeroppervlak
Maatvoering in mm. Hieraan
kunnen geen rechten worden
ontleend.

0900 777 4 777

www.parcdouvenrade.nl