


Corridorflat Type 2a

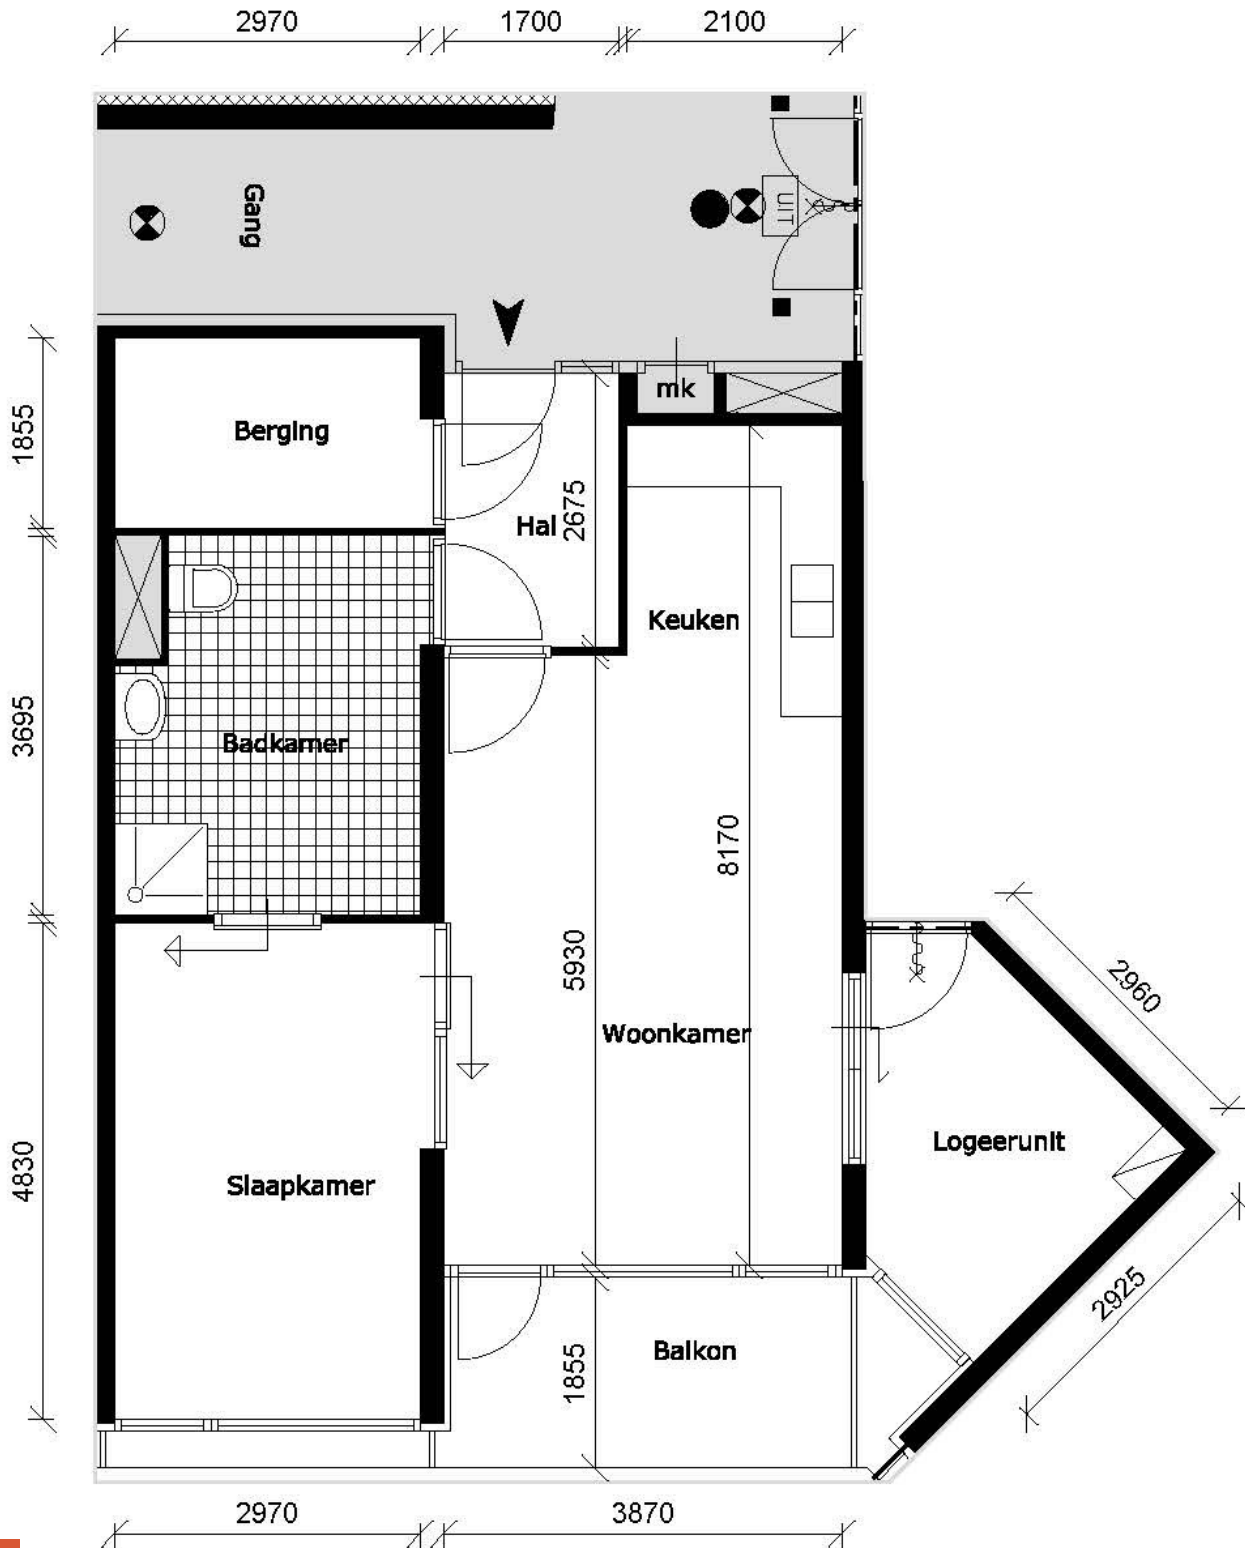

Woningtype: 2a	70,8 m ² NVO
Woonkamer + keuken	27,5 m ² NVO
Slaapkamer	14,6 m ² NVO
Badkamer	10,4 m ² NVO
Logeerunit	8,1 m ² NVO
Hal/Entree	4,5 m ² NVO
Berging	5,7 m ² NVO

NVO = netto vloeroppervlak
Maatvoering in mm. Hieraan
kunnen geen rechten worden
ontleend.

0900 777 4 777

www.parcdouvenrade.nl