


Terrasflat Type A

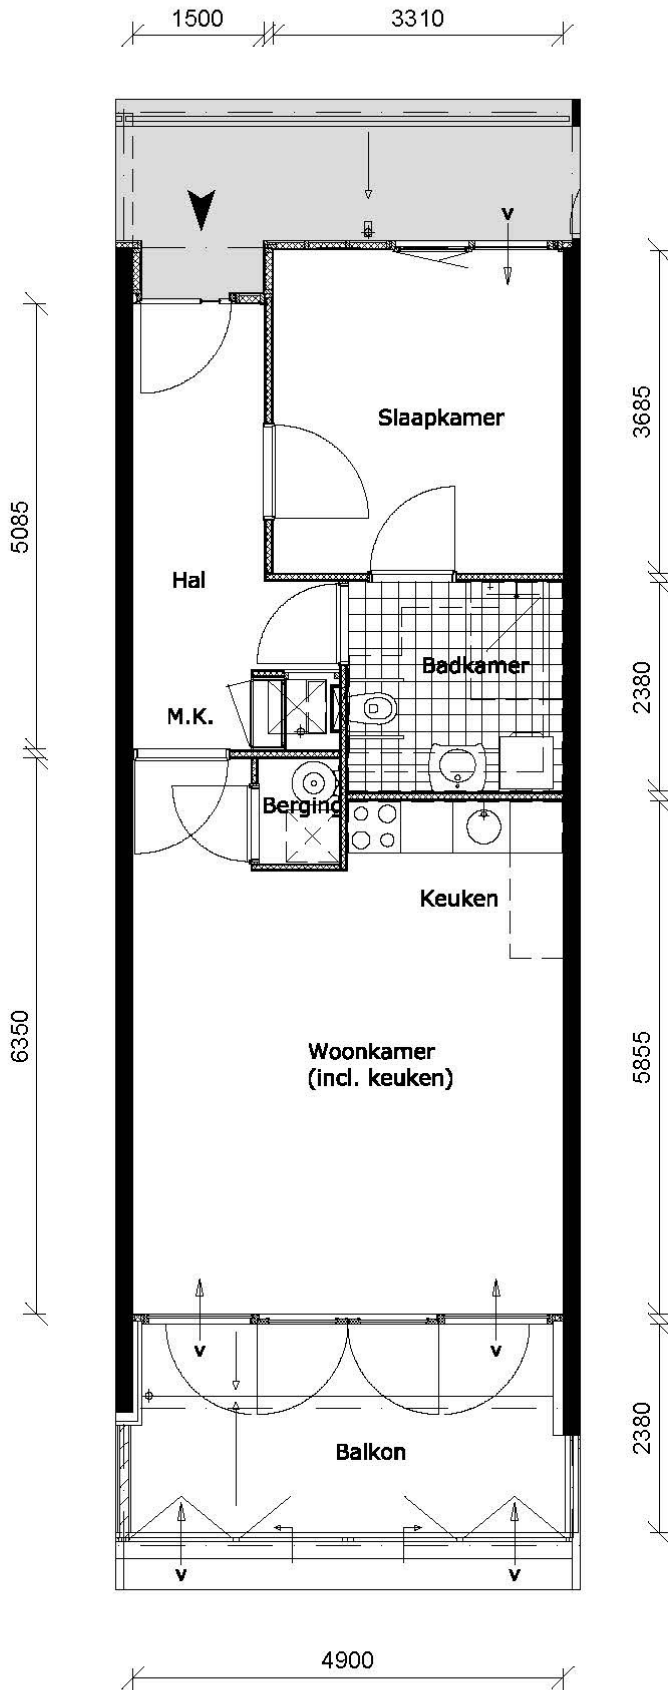

Woningtype: A	55,7 m ² NVO
Woonkamer + keuken	27,9 m ² NVO
Slaapkamer 1	12,3 m ² NVO
Badkamer	5,8 m ² NVO
Hal/Entree	8,6 m ² NVO
Berging	1,1 m ² NVO

NVO = netto vloeroppervlak
Maatvoering in mm. Hieraan
kunnen geen rechten worden
ontleend.

0900 777 4 777
www.parcdouvenrade.nl