


# Terrasflat Type B

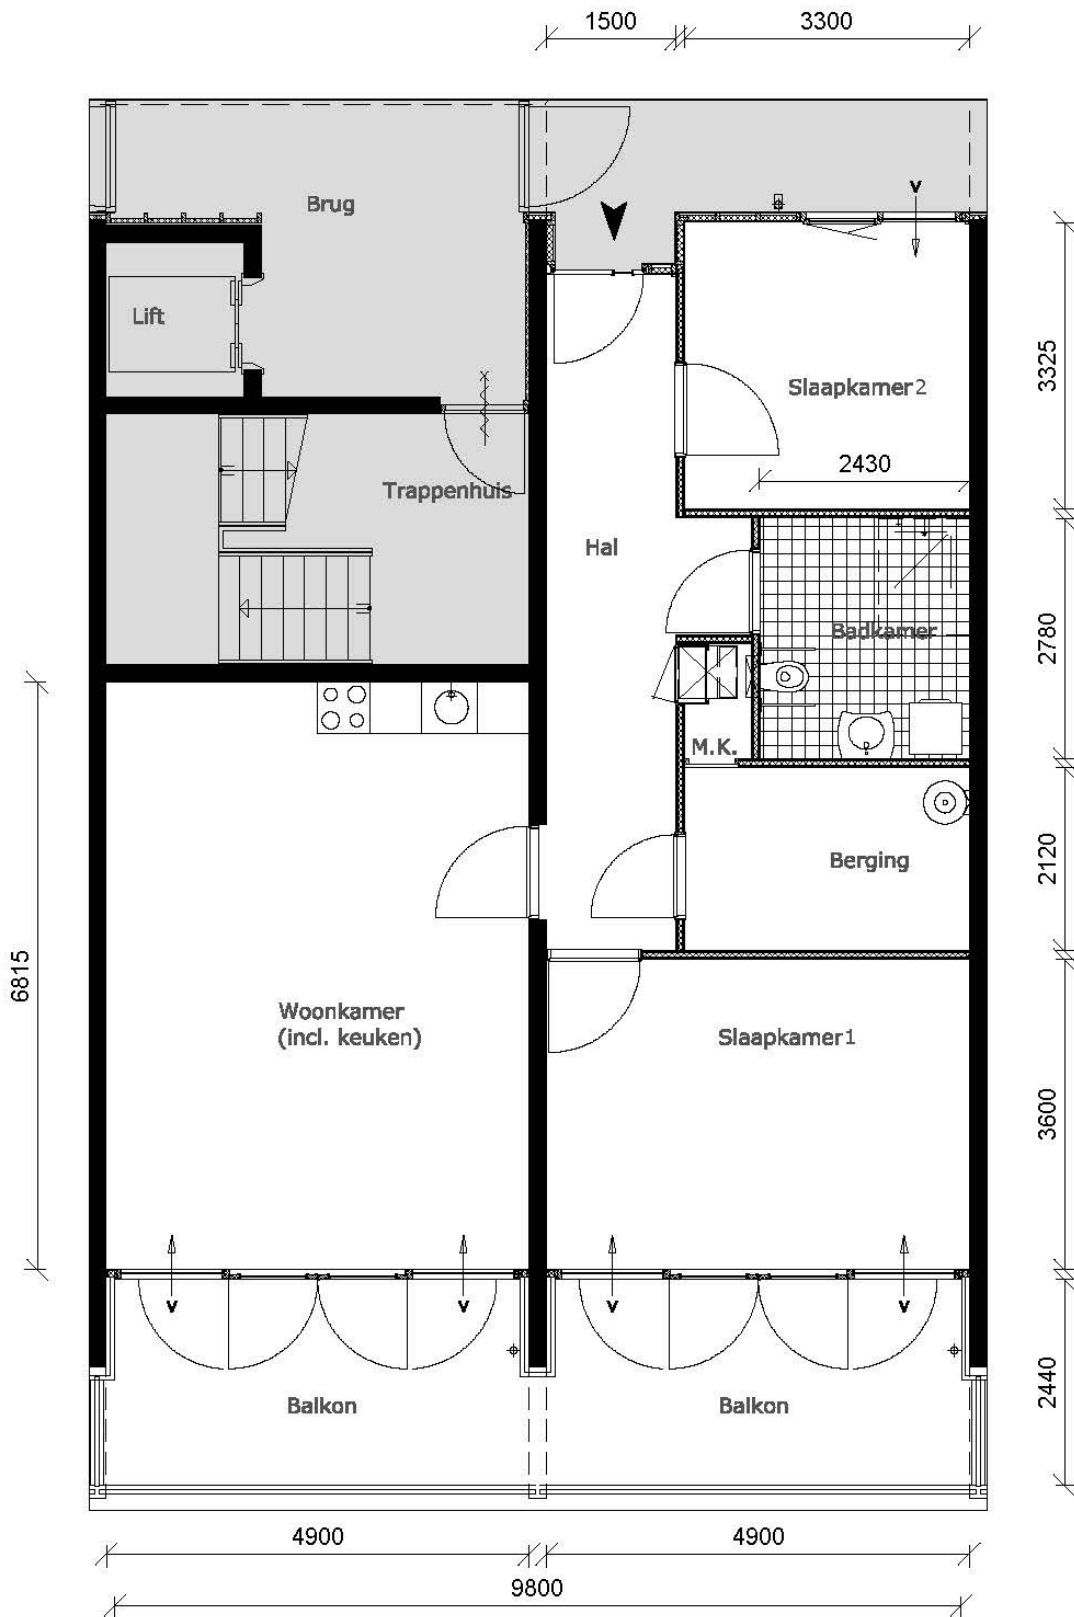

<b>Woningtype: B</b>	90,2 m <sup>2</sup> NVO
Woonkamer + keuken	33,7 m <sup>2</sup> NVO
Slaapkamer 1	17,6 m <sup>2</sup> NVO
Slaapkamer 2	12,0 m <sup>2</sup> NVO
Bakamer	6,8 m <sup>2</sup> NVO
Hal/Entree	12,9 m <sup>2</sup> NVO
Berging	7,2 m <sup>2</sup> NVO

NVO = netto vloeroppervlak  
Maatvoering in mm. Hieraan  
kunnen geen rechten worden  
ontleend.

0900 777 4 777

[www.parcdouvenrade.nl](http://www.parcdouvenrade.nl)