


Terrasflat Type C

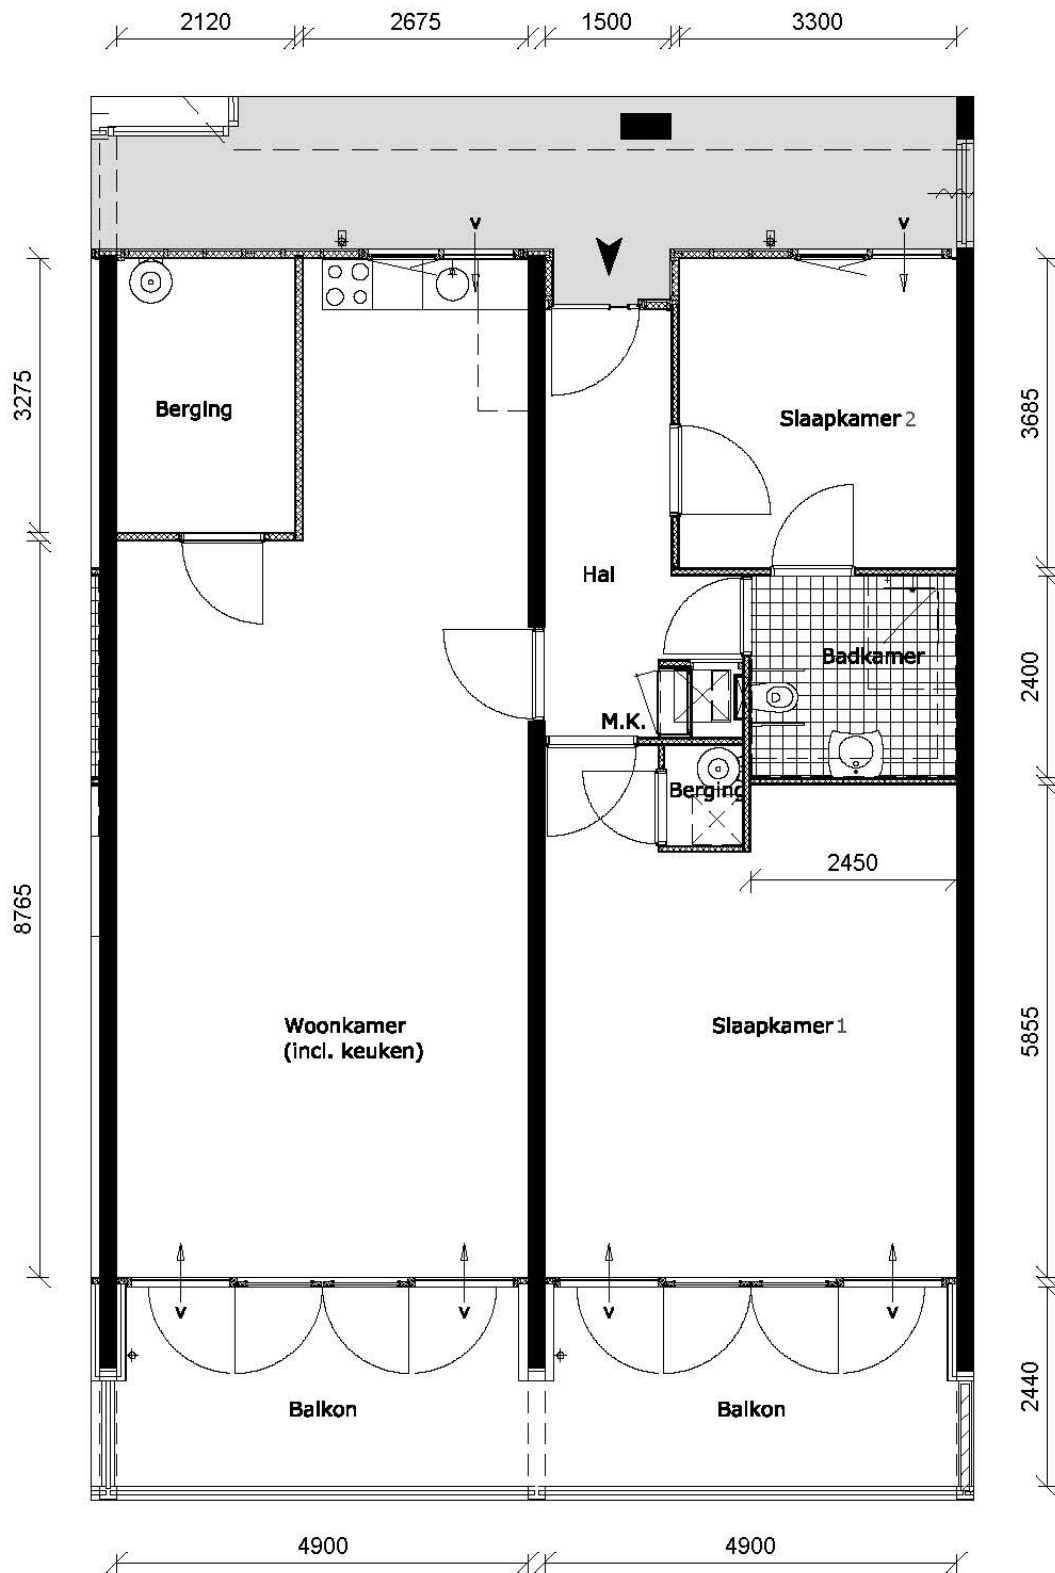

Woningtype: C	113,4 m ² NVO
Woonkamer + keuken	51,9 m ² NVO
Slaapkamer 1	28,4 m ² NVO
Slaapkamer 2	12,1 m ² NVO
Badkamer	5,8 m ² NVO
Hal/Entree	8,3 m ² NVO
Berging	6,9 m ² NVO

NVO = netto vloeroppervlak
Maatvoering in mm. Hieraan
kunnen geen rechten worden
ontleend.

0900 777 4 777

www.parcdouvenrade.nl