


Terrasflat Type D

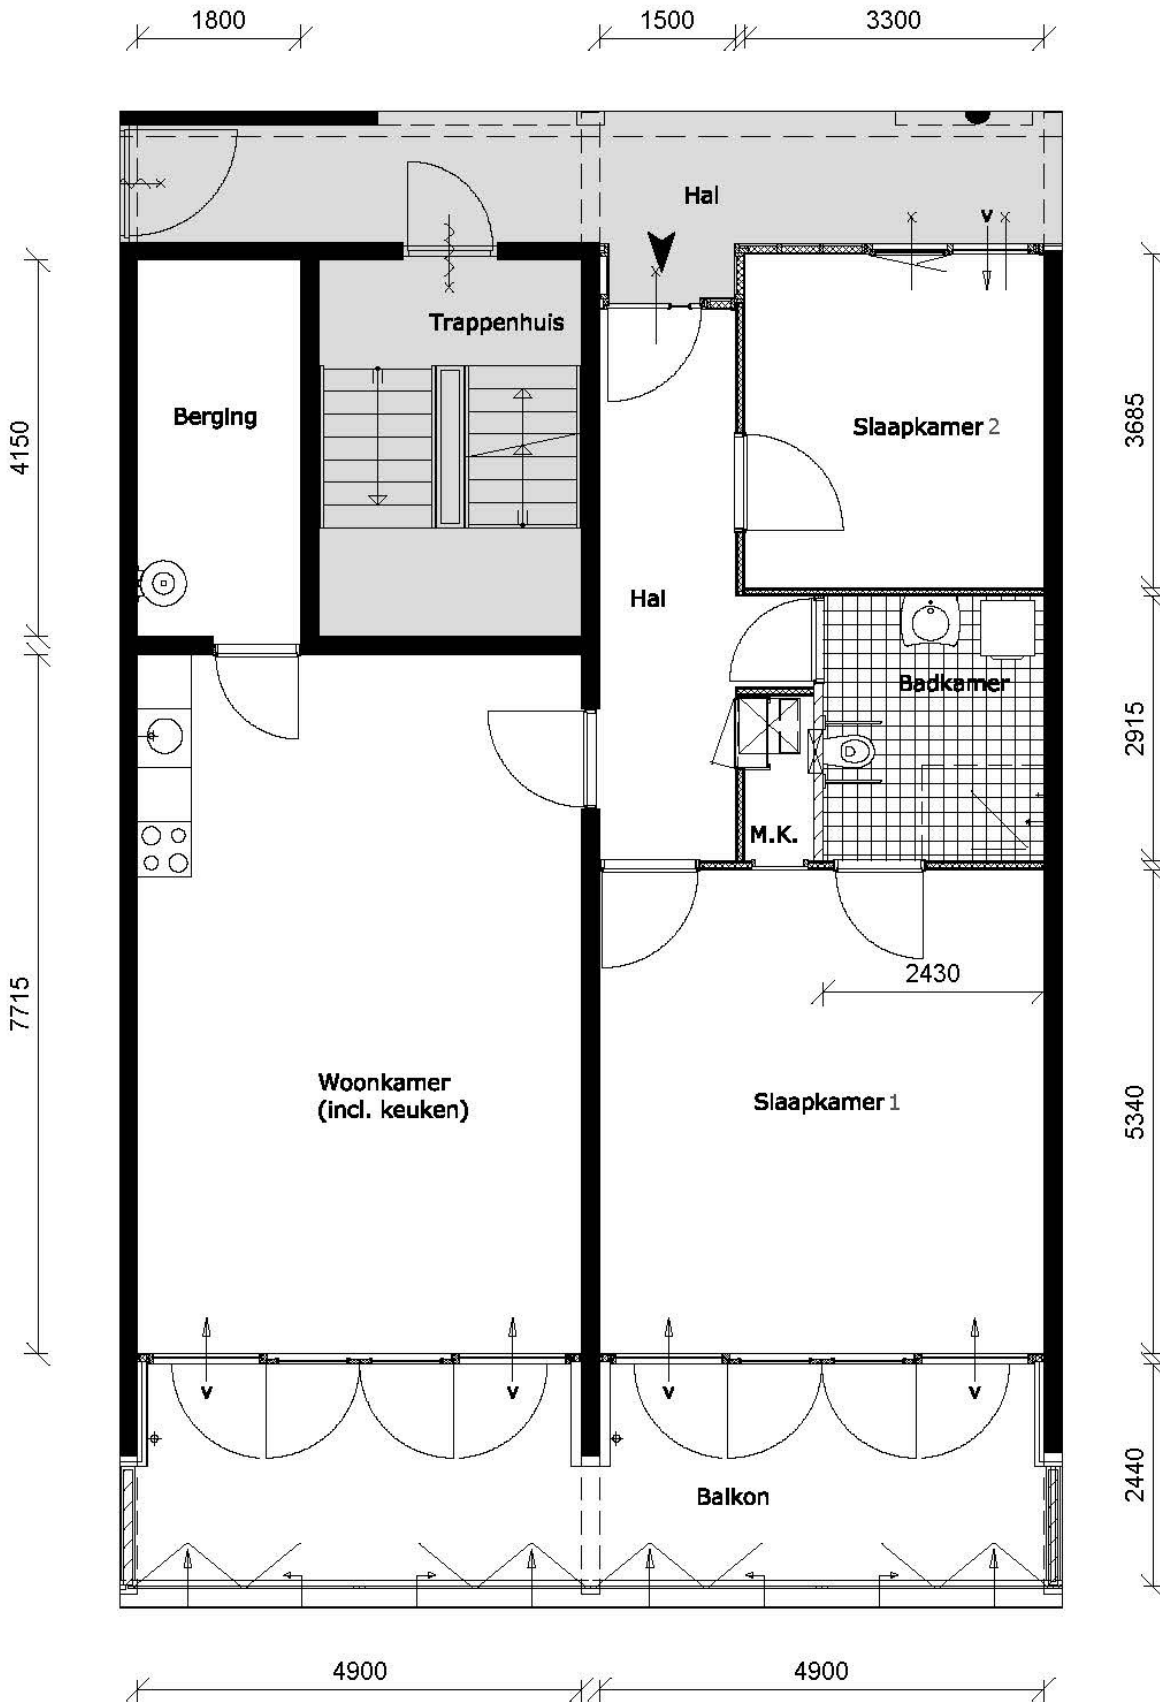

Woningtype: D	100,9 m ² NVO
Woonkamer + keuken	37,8 m ² NVO
Slaapkamer 1	26,2 m ² NVO
Slaapkamer 2	12,2 m ² NVO
Badkamer	7,1 m ² NVO
Hal/Entree	9,9 m ² NVO
Berging	7,7 m ² NVO

NVO = netto vloeroppervlak
Maatvoering in mm. Hieraan
kunnen geen rechten worden
ontleend.

0900 777 4 777

www.parcdouvenrade.nl