


Terrasflat Type E

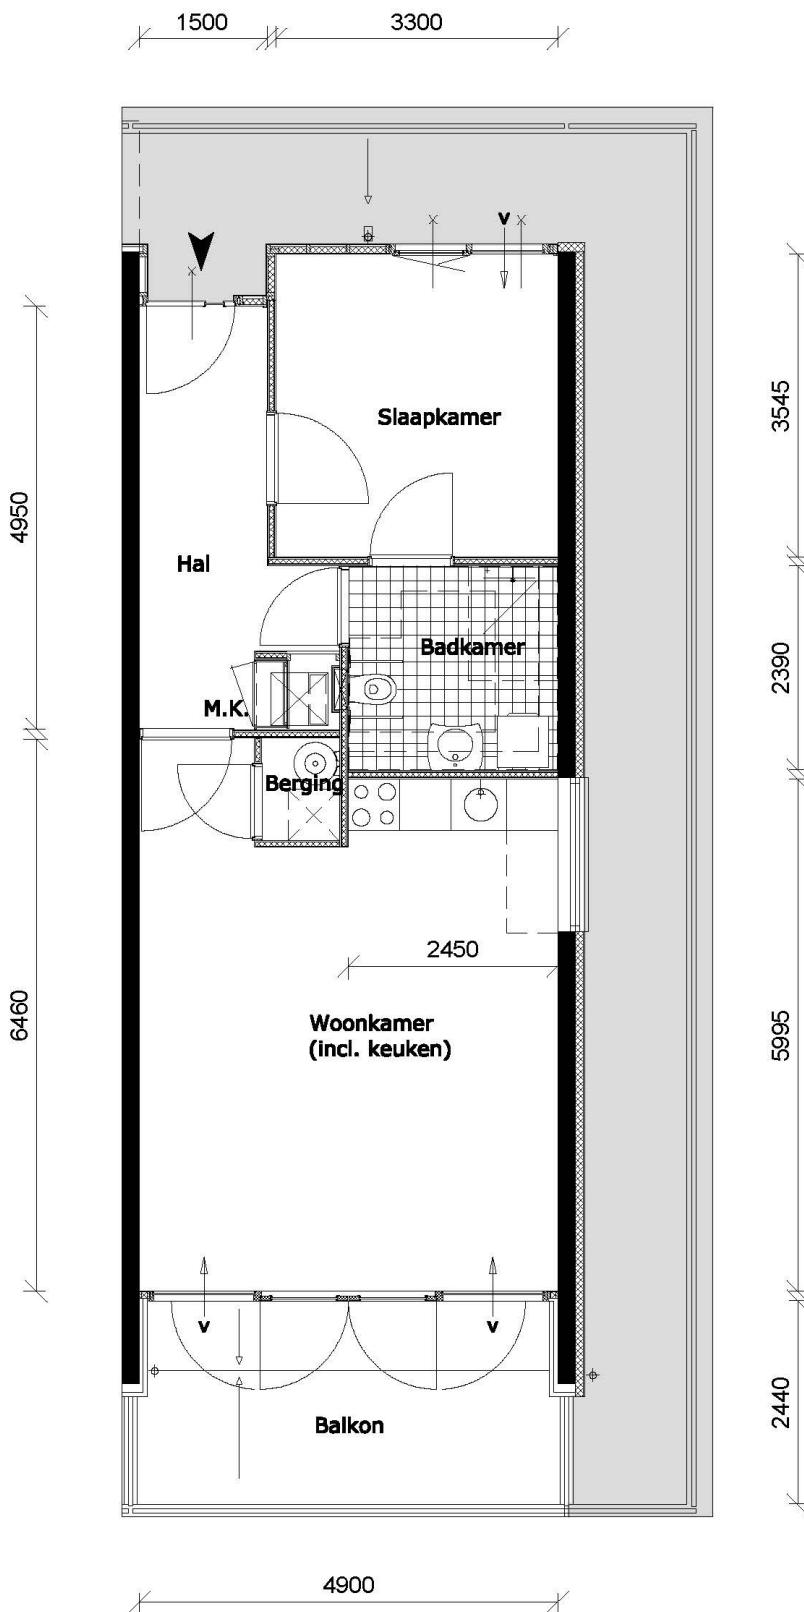

Woningtype: E	55,9 m ² NVO
Woonkamer + keuken	29,1 m ² NVO
Slaapkamer 1	11,7 m ² NVO
Badkamer	5,9 m ² NVO
Hal/Entree	8,1 m ² NVO
Berging	1,1 m ² NVO

NVO = netto vloeroppervlak
Maatvoering in mm. Hieraan
kunnen geen rechten worden
ontleend.

0900 777 4 777
www.parcdouvenrade.nl