


# Terrasflat Type H

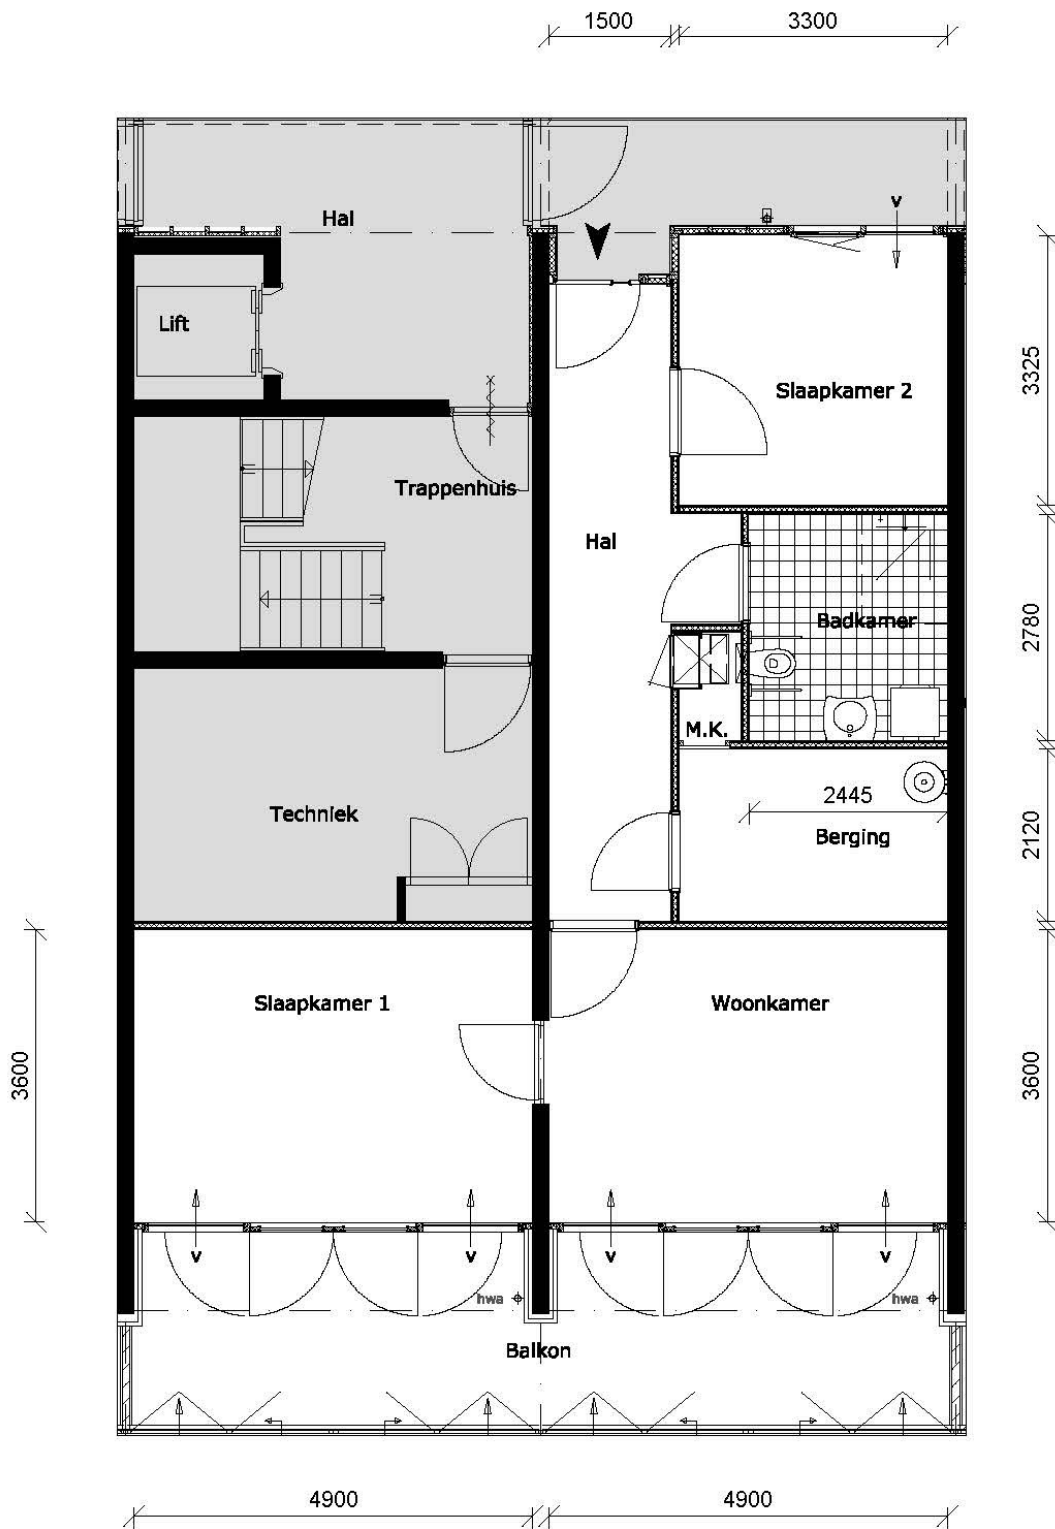

## Woningtype: H

Woonkamer + keuken  
Slaapkamer 1  
Slaapkamer 2  
Badkamer  
Hal/Entree  
Berging

77,0m<sup>2</sup> NVO  
19,1m<sup>2</sup> NVO  
19,1m<sup>2</sup> NVO  
12,1m<sup>2</sup> NVO  
6,8m<sup>2</sup> NVO  
12,9m<sup>2</sup> NVO  
7,0m<sup>2</sup> NVO

NVO = netto vloeroppervlak  
Maatvoering in mm. Hieraan  
kunnen geen rechten worden  
ontleend.

0900 777 4 777

[www.parcdouvenrade.nl](http://www.parcdouvenrade.nl)